




PLANTEGNINGER HYBEL

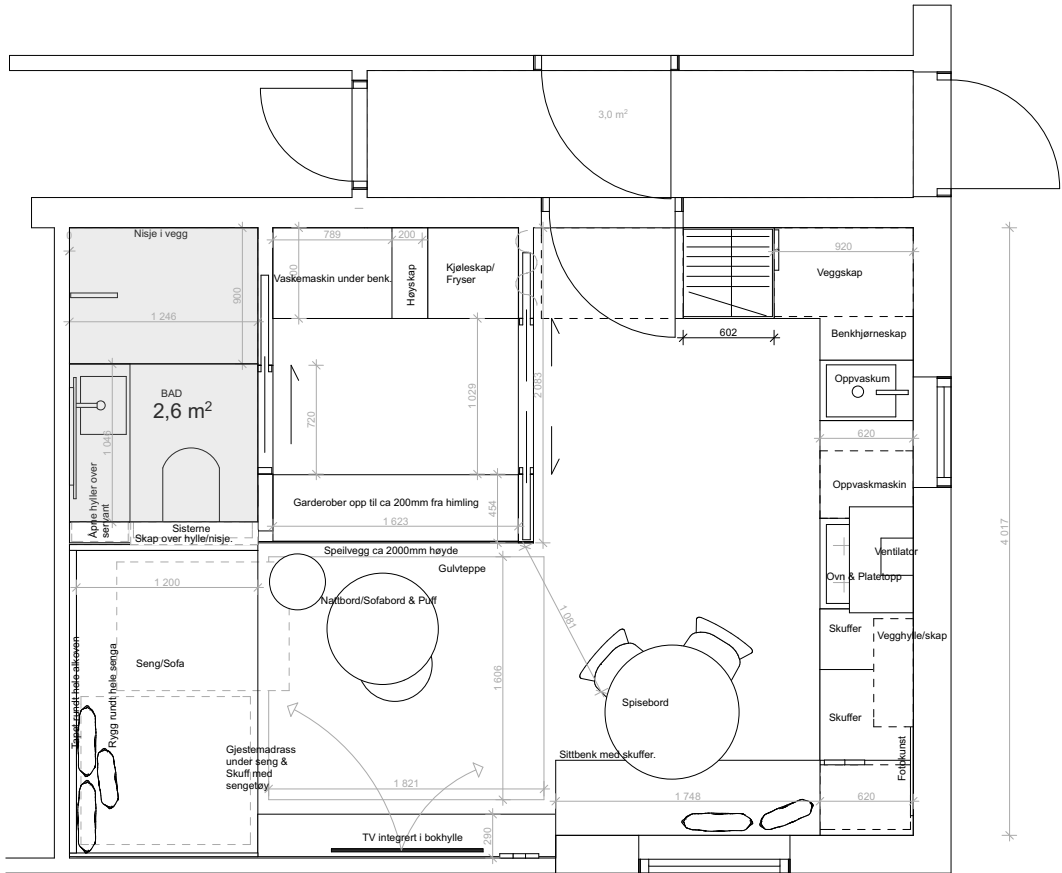

MØBLERINGSPLAN

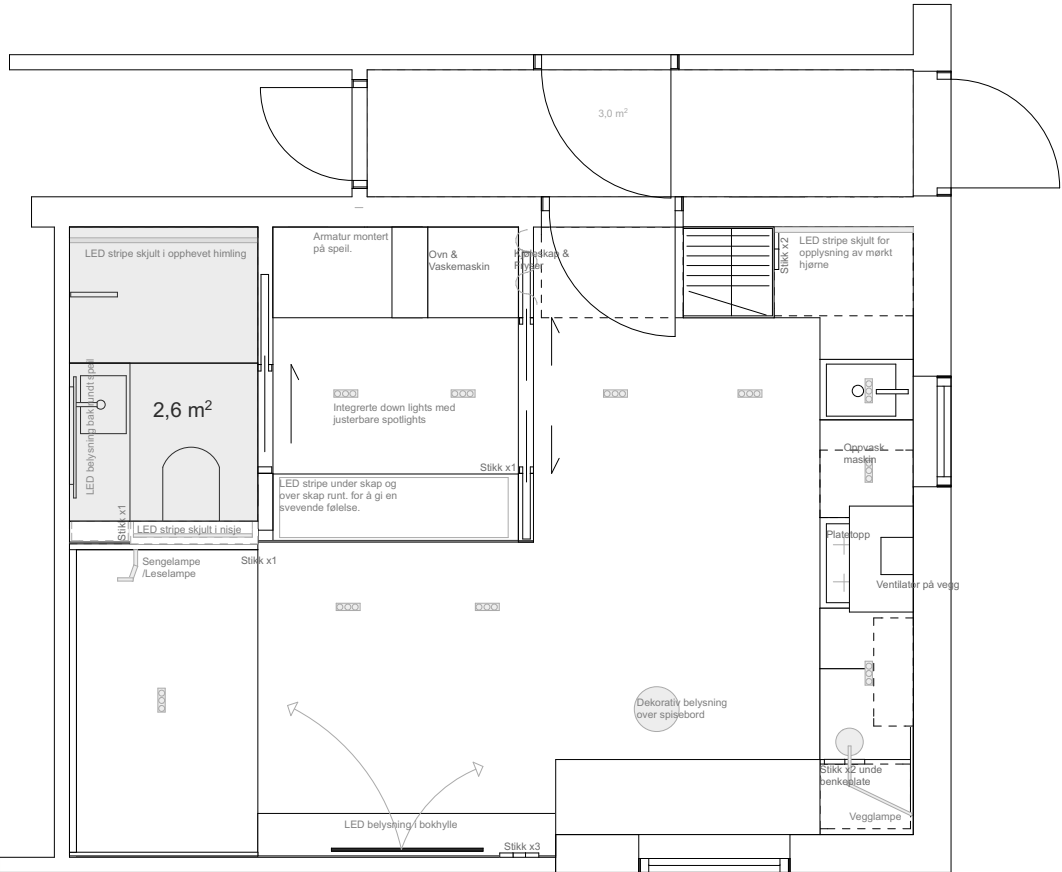

BELYSNINGSPLAN

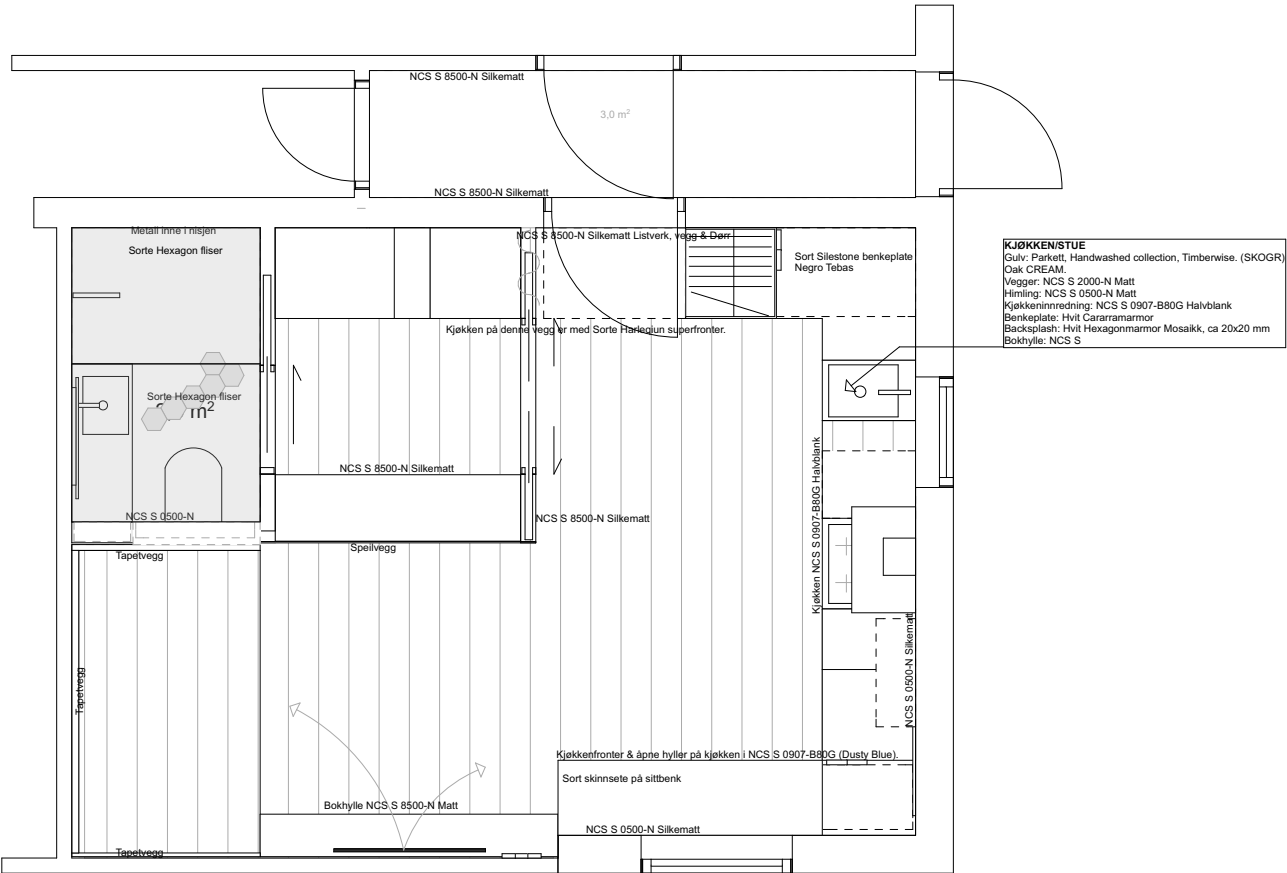

MATERIALPLAN



NB! Alle mål må kontrollmåles på stedet!

Prosjekt DAGALIVEIEIN 40	Godkjent	
Tiltakshaver Richard Sjøqvist & Hulda Olssen Dagaliveien 40 Oslo	Kontroll prosjekt.	
	Sign.	Kontroll
Prosjekterende Interiørarkitekt IDLU AS Johan Svendsensgate 27 0475 OSLO	Gnr./Bnr./Festenr. Gnr/Bnr/Festen	
© Alle rettigheter tilhører utførende for prosjektering, kopiering eller bruk av disse tegningene er forbudt uten skriftlig samtykke	Dato	
	Dato oppr.	
	Målestokk 1:50	
Tegning PLANTEGNINGER HYBEL	Tegningsnr.	